



Realizzazione copertura campo da calcio a 5 e creazione spogliatoi, presso la zona retrostante l'istituto per Geometri "E. Fermi" di Pistoia, via Iacopo Melani

STUDIO DI FATTIBILITA'

Progettista e R.U.P.:
 Dott. Ing. Alessandro Morelli Morelli


ELABORATO:
 SCHEMA STRUTTURA DI COPERTURA,
 SEZIONE, PIANTA,
 SCHEMI PARTICOLARI COSTRUTTIVI,
 SEGNA TURA CAMPO POLIVALENTE

DATA: 09/07/2013
 SCALA: varie
 TAVOLA:
2



SCHEMA PARTICOLARI COSTRUTTIVI

scala 1:50

Particolari modulo arco

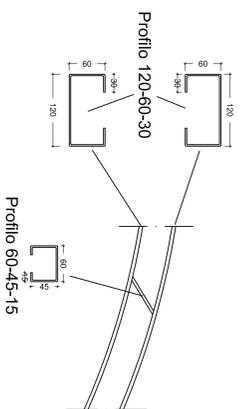


Particolari piastra ancoraggio fondazione

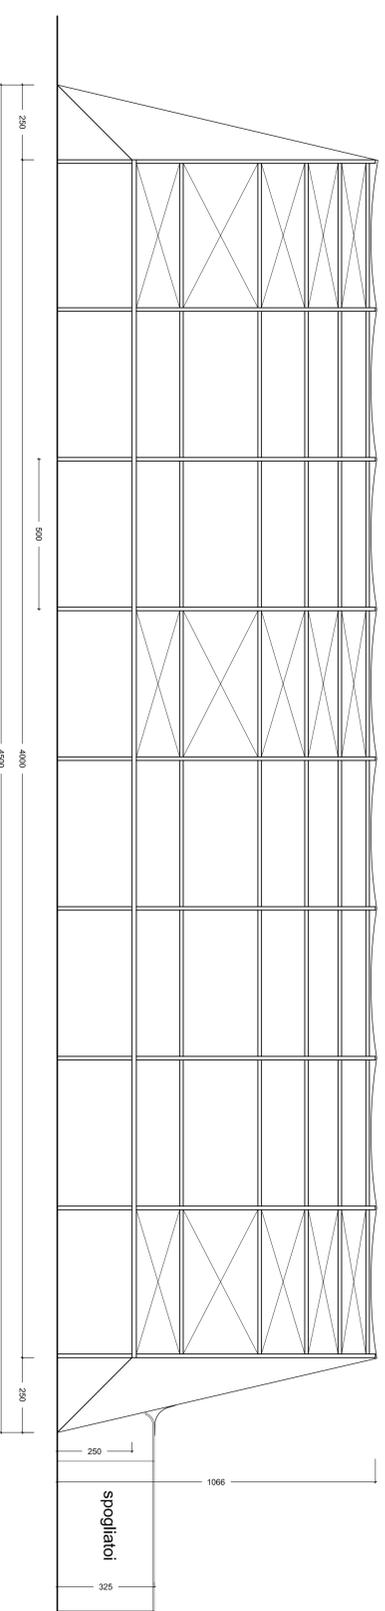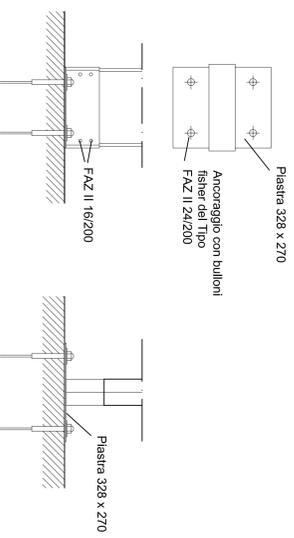

SCHEMA STRUTTURA PORTANTE


scala 1:100

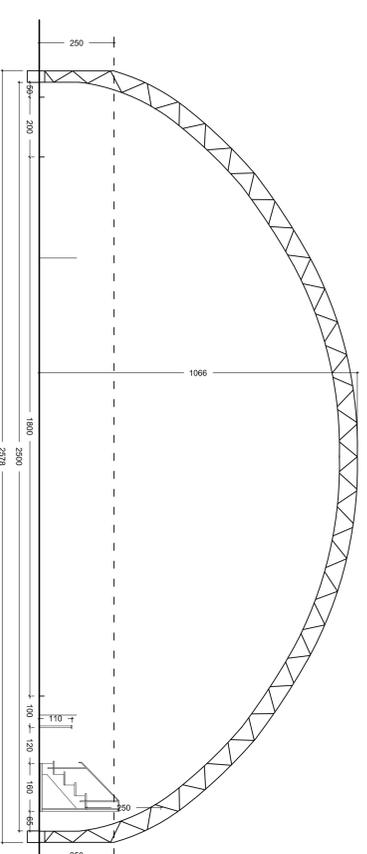

Sezione AA'


scala 1:100

corridoio di collegamento
 campo/spogliatoi
 larghezza 120 cm

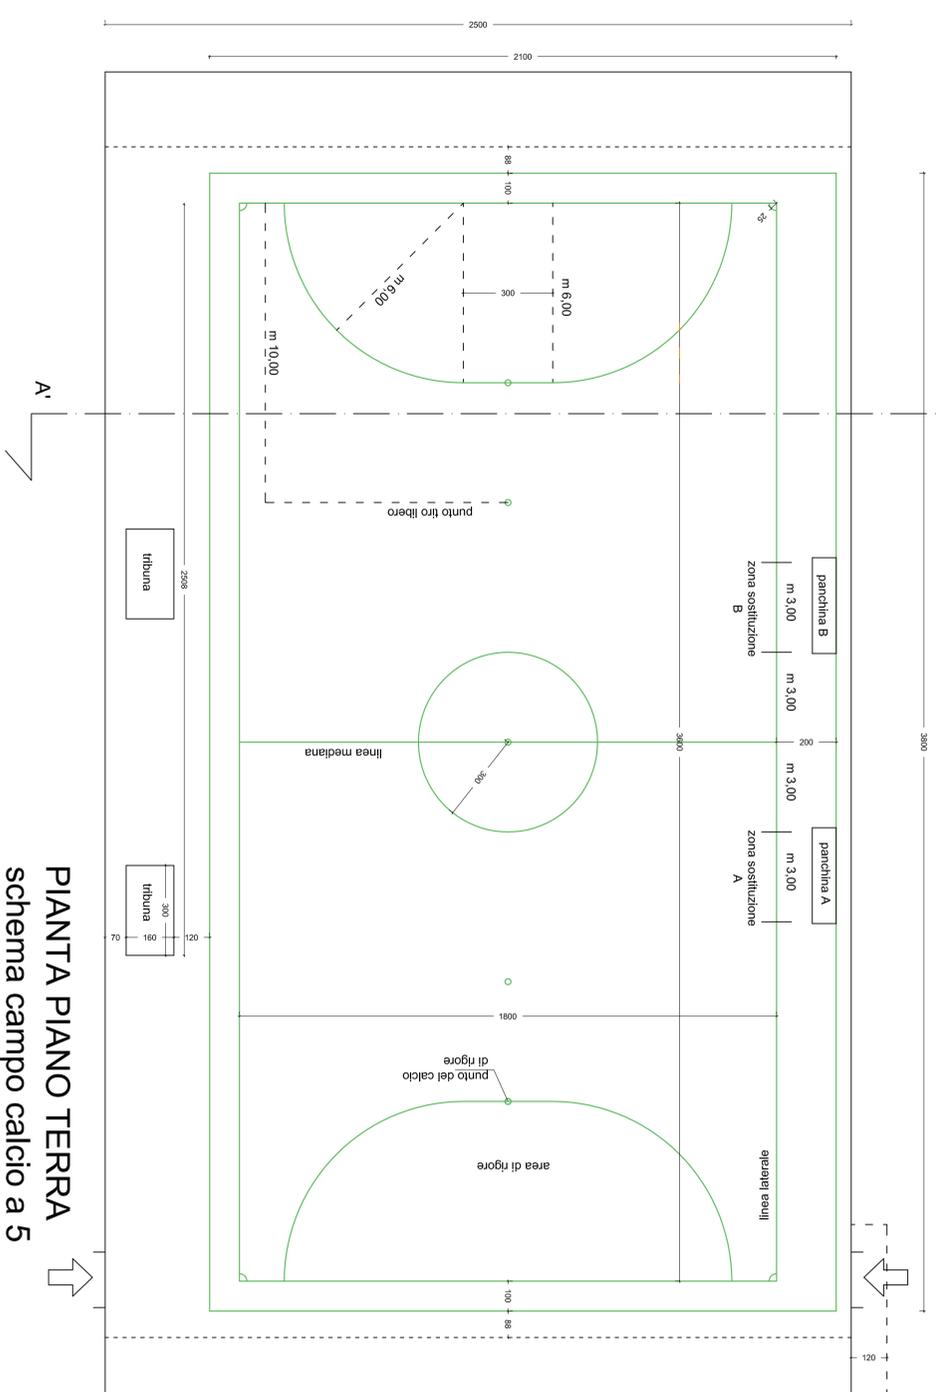


PIANTA PIANO TERRA

schema campo calcio a 5

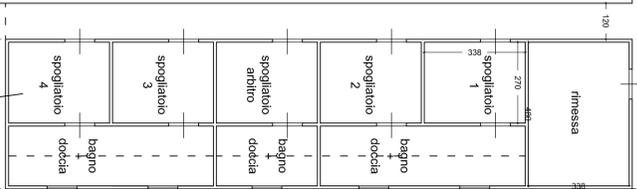

Schema indicativo
 distribuzione interna
 degli spogliatoi
 scala 1:100

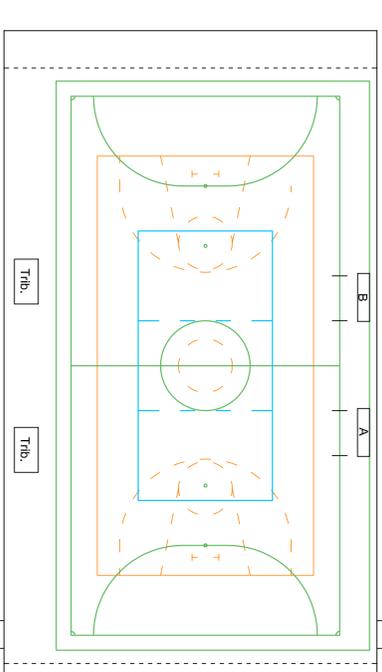

Segnatura Campo Polivalente

- calcio a 5
- basket
- pallavolo